


СХЕМА расположения земельных участков в кадастровом квартале 86:04:0000003

Категория земель:	Земли населенных пунктов
Разрешенное использование:	Ведение садоводства
Местоположение:	ХМАО – Югра, Нижневартовский район, пгт. Новоаганск, ул. Техснаб
Площадь:	207 кв.м.

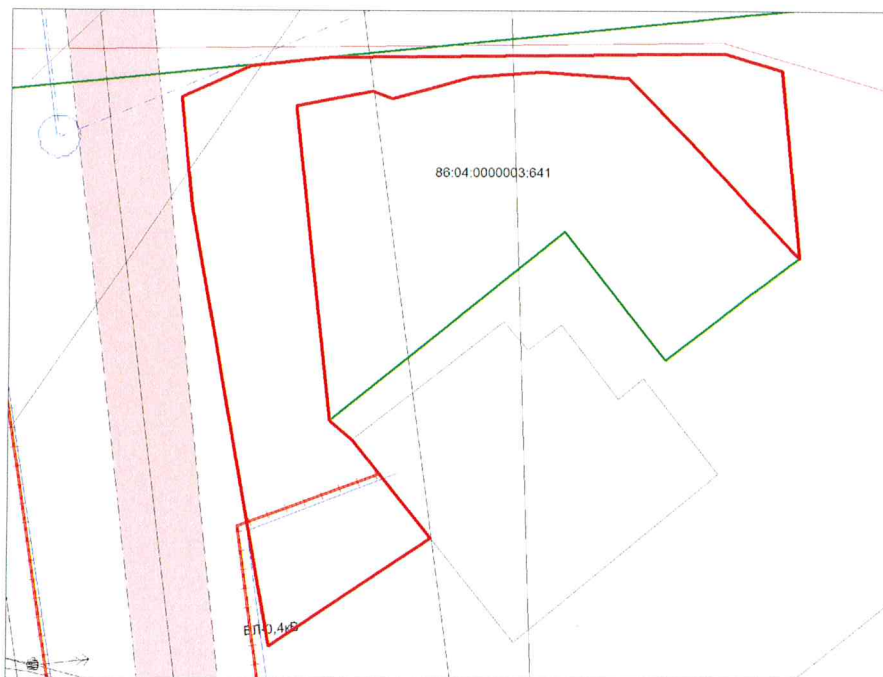

Обозначение характерны х точек границ	Система координат МСК86 Координаты, м	
	X	Y
1	2	3
п1	1060682,22	4428126,06
п2	1060682,44	4428144,89
п3	1060681,64	4428147,64
п4	1060672,72	4428148,53
п5	1060678,07	4428143,49
п6	1060681,25	4428140,36
п7	1060681,56	4428136,16
п8	1060681,30	4428132,84
п9	1060680,26	4428129,10
п10	1060680,62	4428128,16
п11	1060679,91	4428124,52
п12	1060664,94	4428126,25
п13	1060664,03	4428127,34
п14	1060659,34	4428131,09
п15	1060654,17	4428123,44
п16	1060675,07	4428119,60
п17	1060680,30	4428119,03
п18	1060681,82	4428122,33

Масштаб 1: 200

Условные обозначения:

- граница земельного участка - границы земельных участков, поставленных на ГКУ

№ п/п	Кадастровый (условный) номер	Местоположение	Площадь, (кв.м.)	Разрешенное использование
Сведения об исходном земельном участке				
1.	86:04:0000003	пгт. Новоаганск, Нижневартовский район, Ханты-Мансийский автономный округ - Югра	-	-
Сведения об образуемом земельном участке				
1.	86:04:0000003:3У1	ул. Техснаб, пгт. Новоаганск, Нижневартовский район, Ханты-Мансийский автономный округ - Югра	207	Ведение садоводства

СОГЛАСОВАНО:

Исполняющий обязанности начальника
управления архитектуры и градостроительства
администрации района

Директор МБУ НВ «Управление
имущественными и земельными ресурсами»

Глава городского поселения Новоаганск

Землепользователь

Н.В. Зырянов
 Н.Л. Желудкова
 Е.Г. Поль
 В.А. Гаврилов

Схема изготовлена на основании сведений кадастрового плана территории от 15.08.2017 №86/ИСХ/17-282080

Доступ к образованному земельному участку осуществляется за счет земель общего пользования кадастрового квартала 86:04:0000003